


PUNTOS DE CONTROL				
DESCRIPCION	NORTE	ESTE	COTA	OBSERVACION
PC-01	8361402.76	418274.12	4284.20	Sobre Piedra Fija
PC-02	8360543.94	417780.90	4213.57	Sobre Piedra Fija
PC-03	8360021.66	417313.80	4075.62	Sobre Piedra Fija
PC-04	8356342.02	415777.55	3899.37	Sobre Piedra Fija
PC-05	8354938.95	415904.60	3910.72	Sobre Piedra Fija
PC-06	8353335.31	416718.91	3923.34	Sobre Piedra Fija
PC-07	8348784.01	418161.66	3945.91	Sobre Piedra Fija
PC-08	8346935.31	418232.13	3926.02	Sobre Piedra Fija
PC-09	8346689.39	420148.45	3934.75	Sobre Piedra Fija
PC-10	8346854.15	421039.74	3980.91	Sobre Piedra Fija
PC-11	8347641.58	421046.15	3889.94	Sobre Piedra Fija
PC-12	8348322.19	420374.81	3884.37	Sobre Piedra Fija

LEYENDA	
DESCRIPCION	SIMBOLO
COORDENADAS WGS 84	
CURVAS MAYORES	
CURVAS MENORES	
CARRETERA	
RIACHUELO	
VIVIENDA	
INSTITUCION	
PUNTOS DE CONTROL	
PUENTE CARROSBLE	

CONTINUA EN ...A

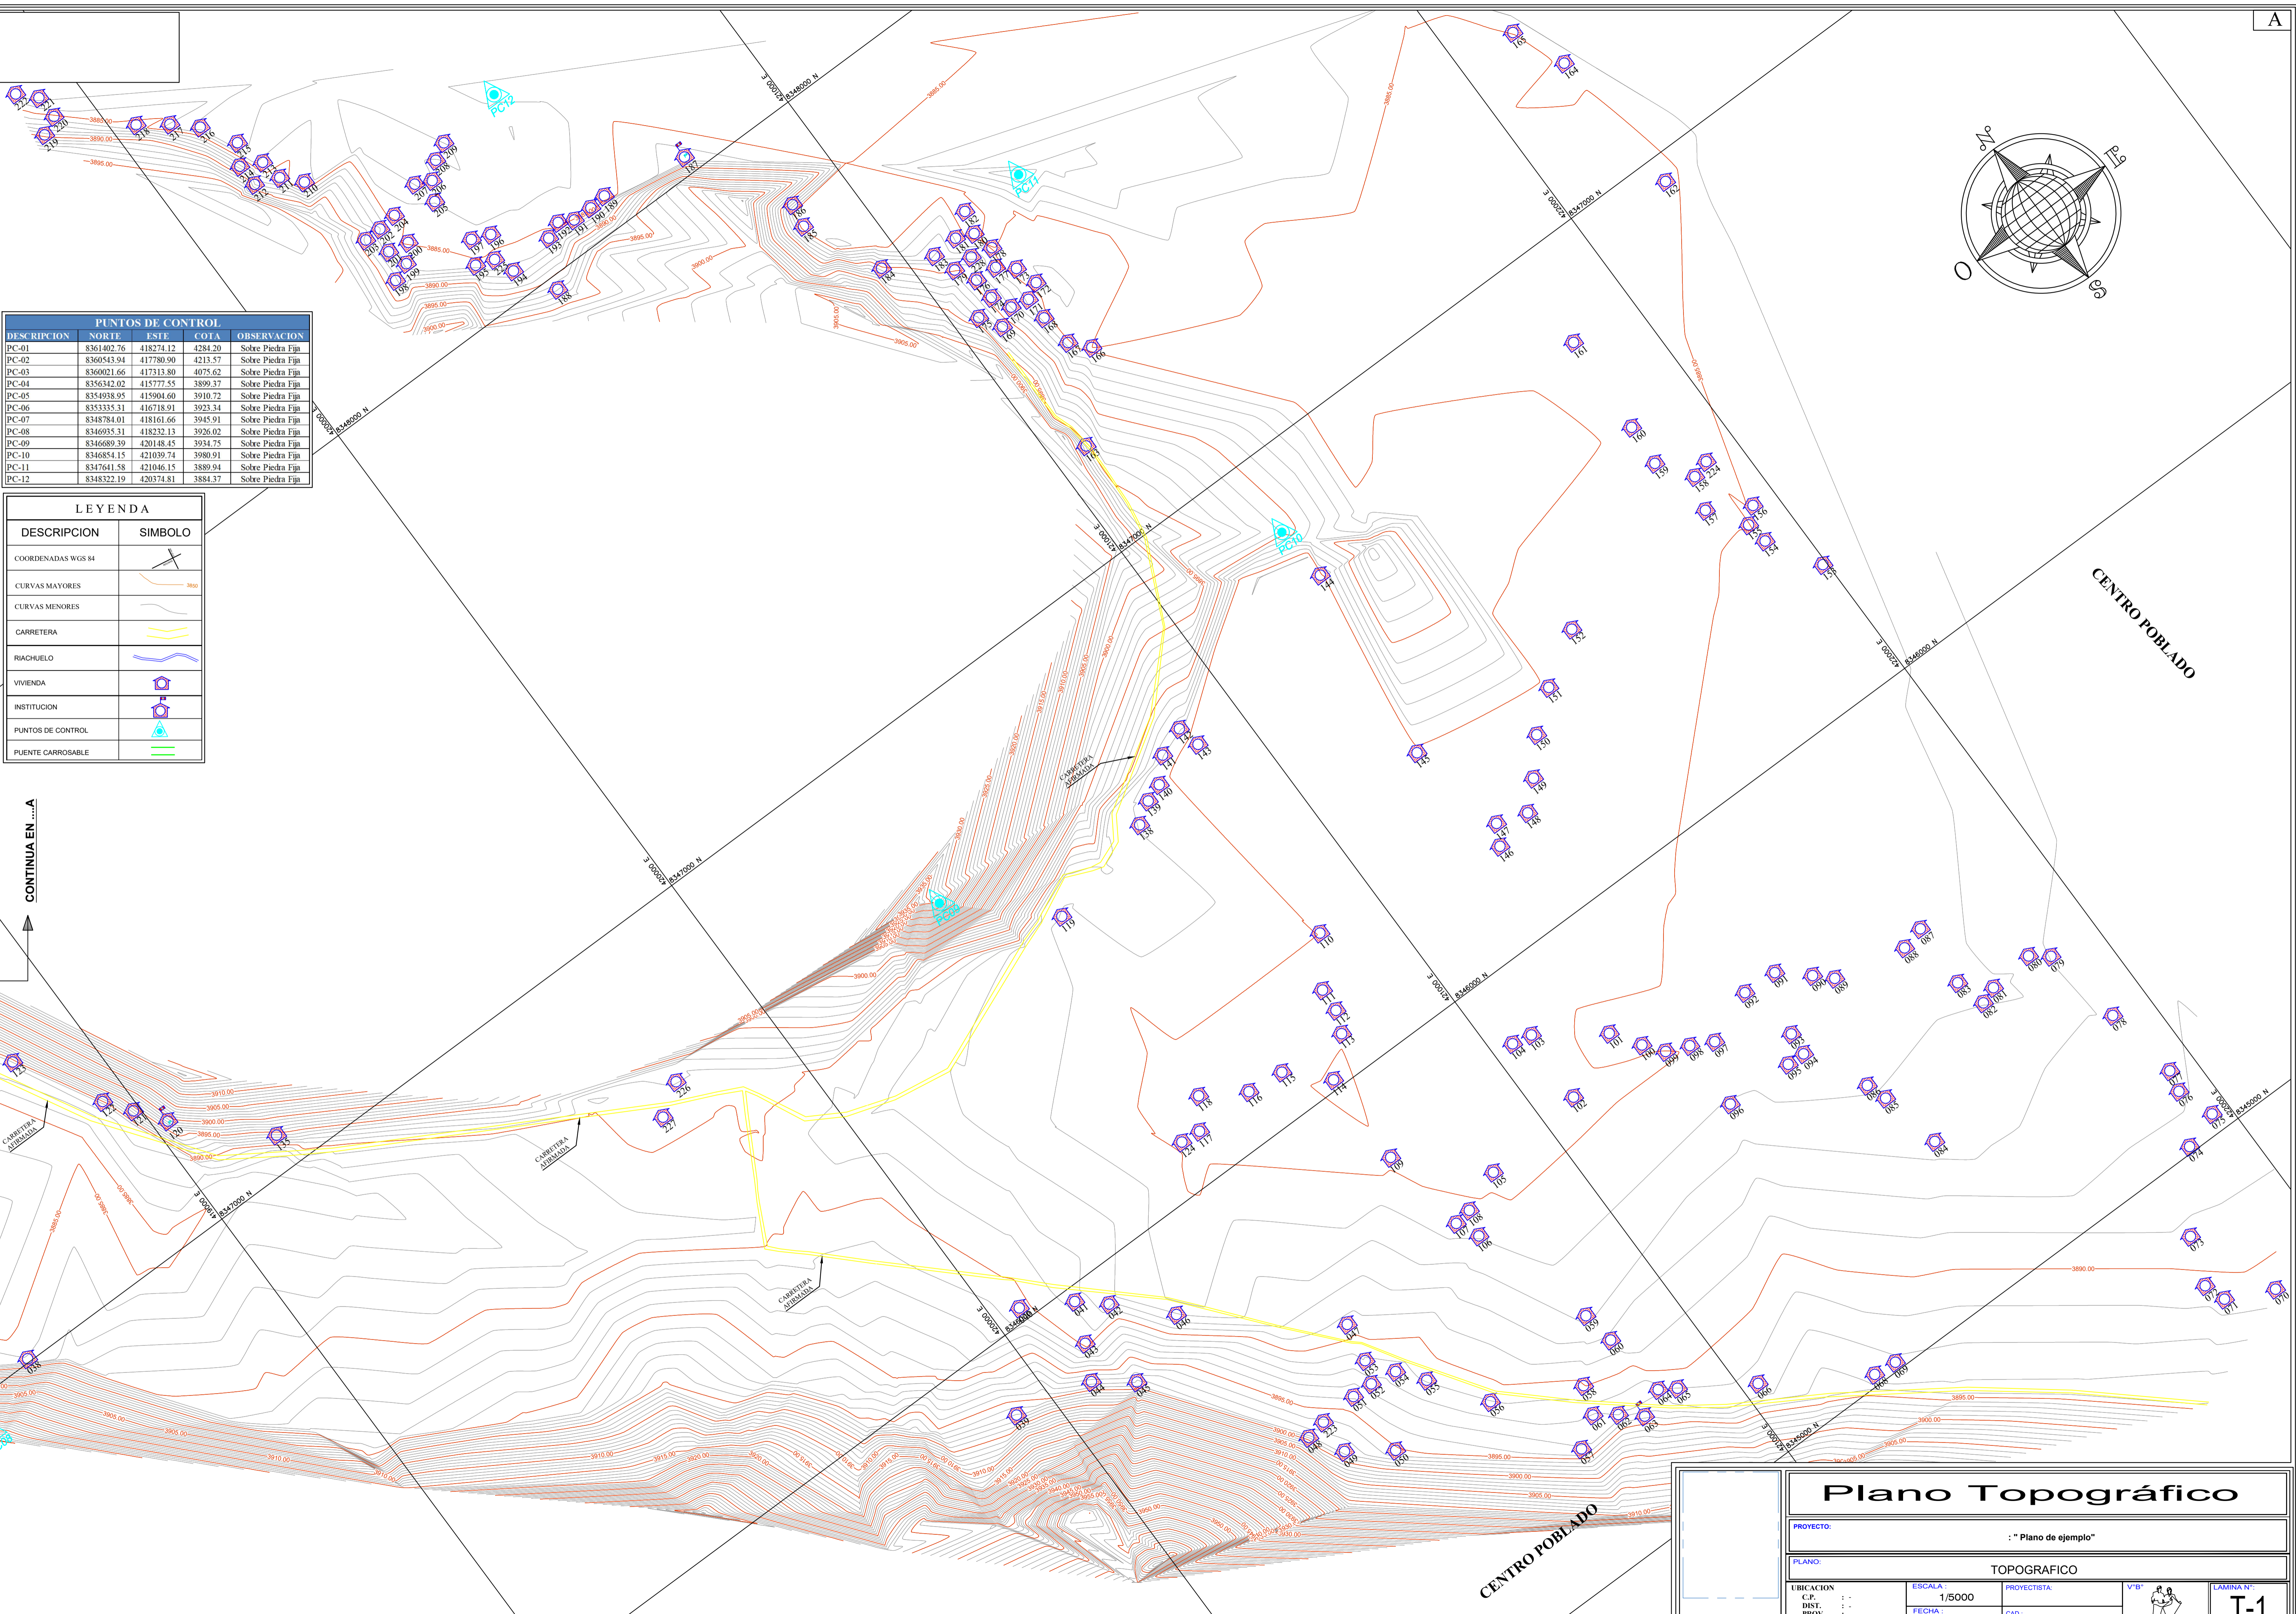

Plano Topográfico

PROYECTO:		:" Plano de ejemplo"	
PLANO: TOPOGRAFICO			
UBICACION	ESCALA	PROYECTISTA	V"BI"
C.P. : -	1/5000		
DIST. : -	FECHA	CAD	LAMINA N°
PROV. : -	-	D.M.L.	T-1
DPT. : -			